


A

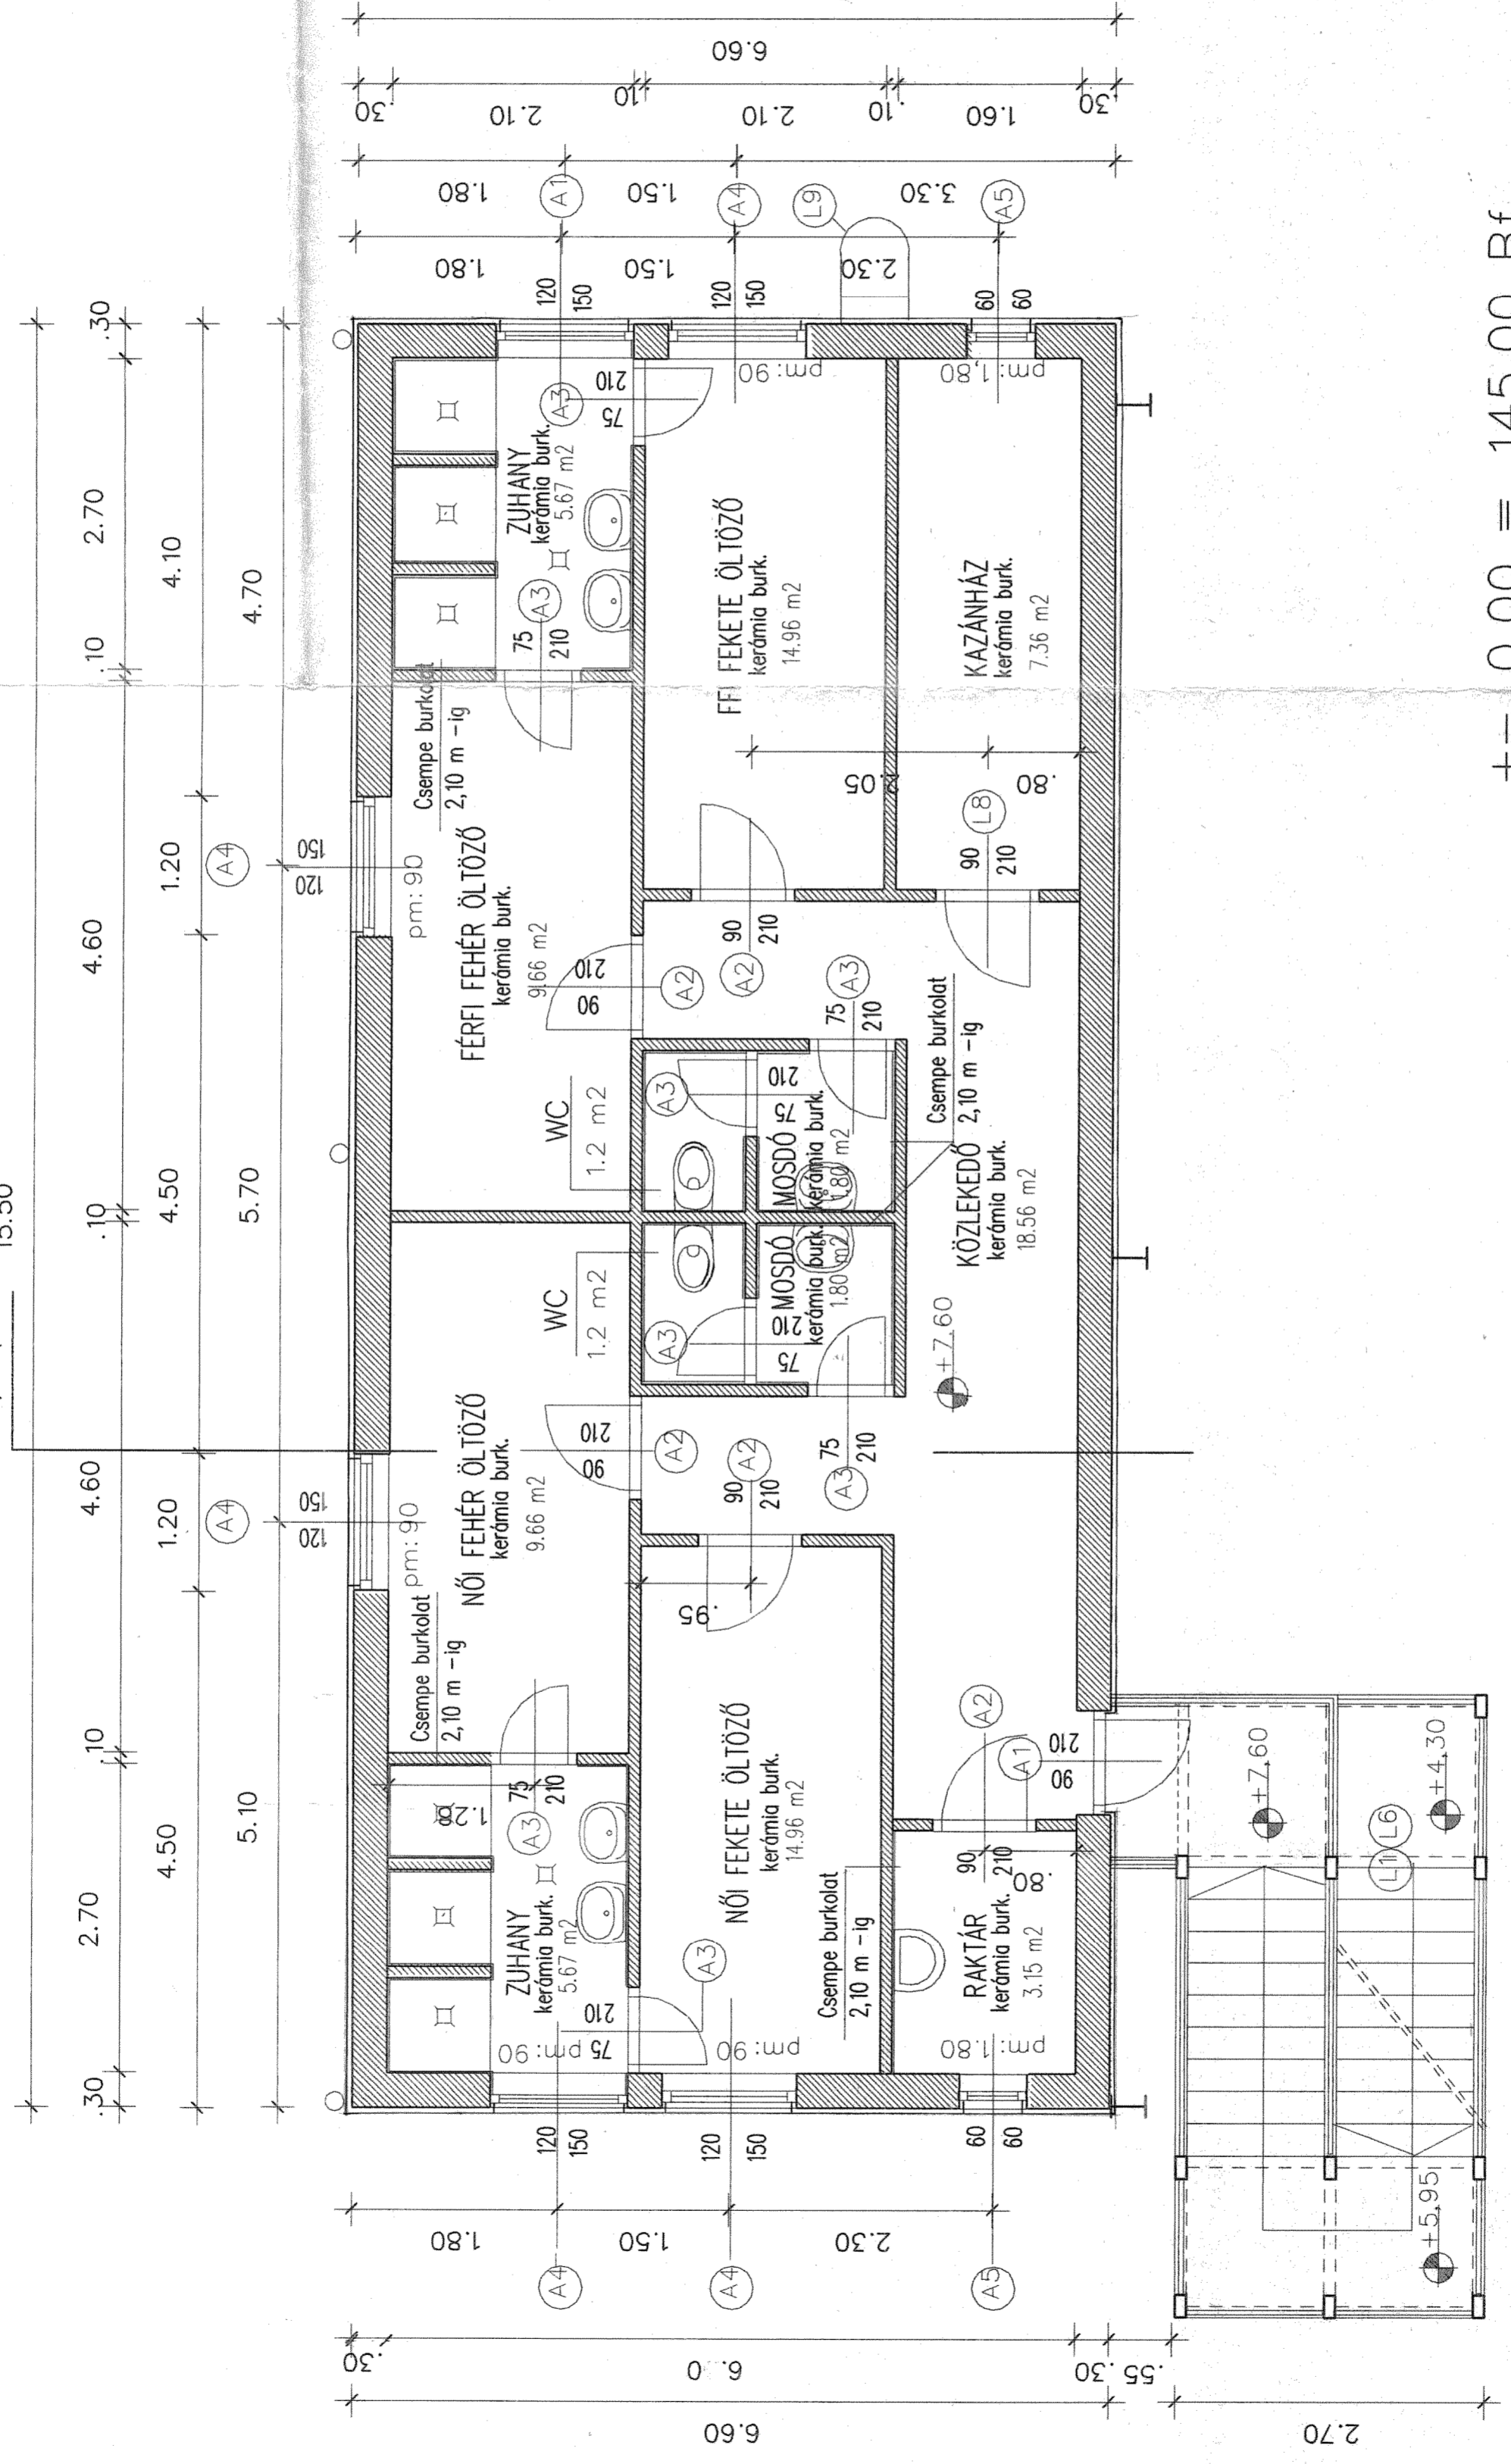


ÉPKER KFT.
 4400 Nyíregyháza
 Bethlen Gábor u. 48.
 Telefon: (36) 42/421-130
 Adószám: 10250512-2-15

ÉPKER
 Építési és Ingatlanfejlesztő Kft.

ADK

± 0.00 = 145.00 Bf.

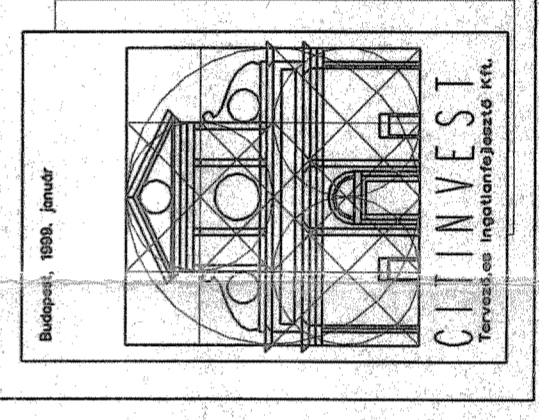

Tervezők		Szerzők		Műv.		Algoritm.	
Építész	dr. Fekete L.	Építész		Építész		Építész	
Építész	Kovács Lajos	Építész		Építész		Építész	
Vizsgáló	Schwarz István	Vizsgáló		Vizsgáló		Vizsgáló	
Statikus	Astron	Statikus		Statikus		Statikus	
Közvetítő	Simon Bálint	Közvetítő		Közvetítő		Közvetítő	

A terv a CITINVEST Rt. tulajdona. A szerzői jogait fenntartja. A tervet nem szabad másra használni. A tervet a szerzői jogok védelme érdekében a szerzői jogok tulajdonosának engedélyével lehet másolni.

Tervező: **CITINVEST**
 II. emeleti alaprajz

Méret: **M 1:50**

Regisztrációs szám: **E-01/C**