


7. 20 cm könnyűbeton  
7,5 mm trapézlemez

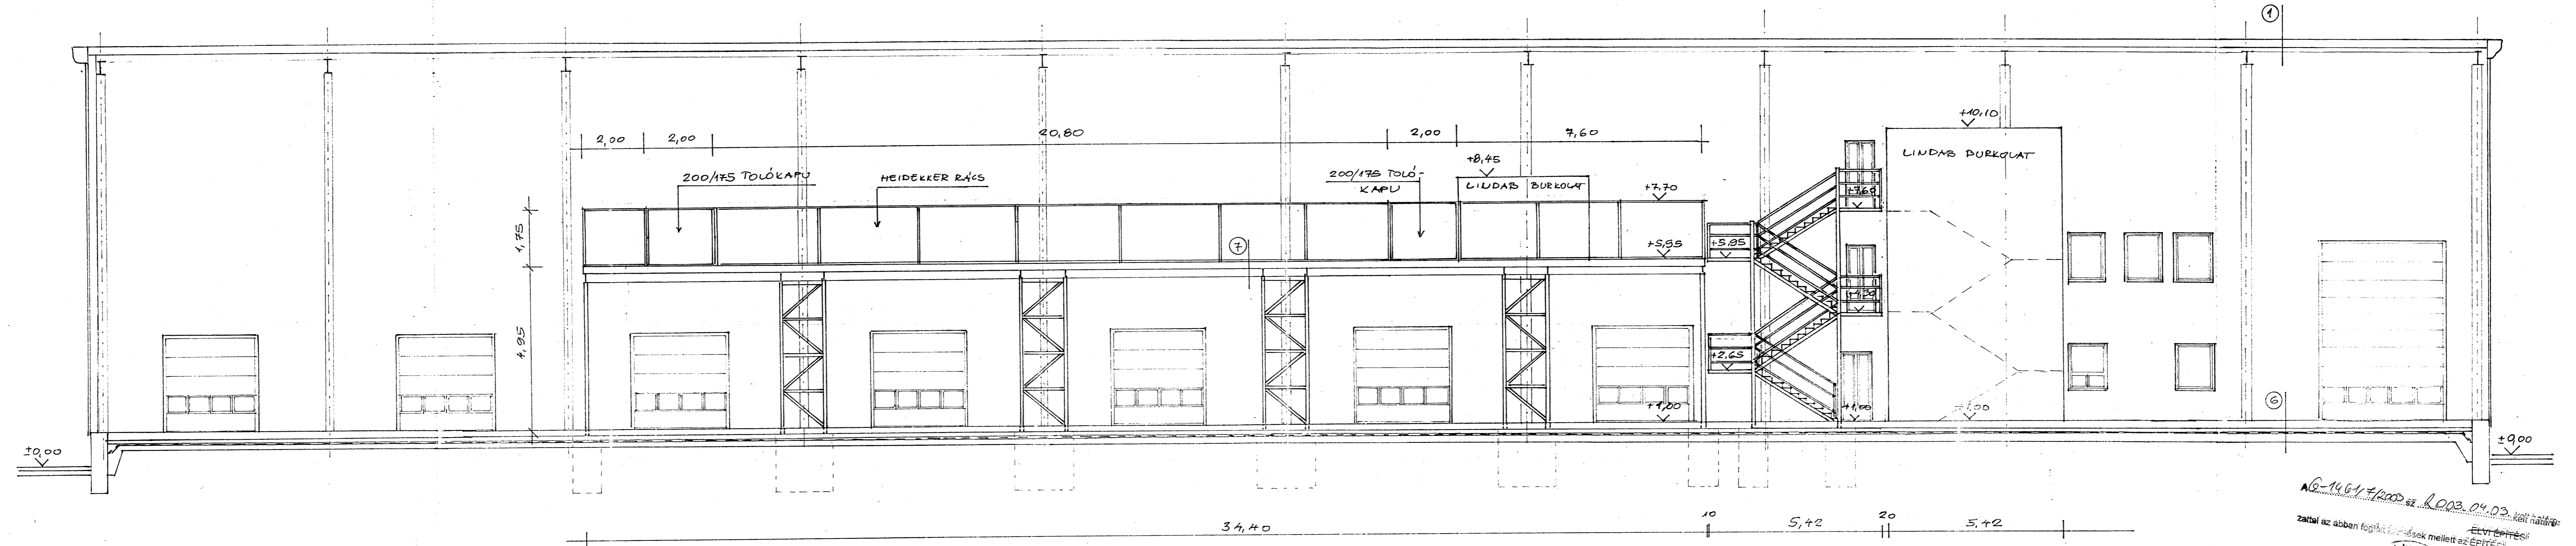

AG-140/17200 sz. 2003.04.03.  
 zattal az abban foglalt tervdokumentációk mellett az ÉPÍTÉSI  
 ELVI ÉPÍTÉSI  
 BONTÁSI  
 Az engedély jórészt a 1. BÉLYEGZÉS  
 2003. JÚN 30.  
 1. BÉLYEGZÉS  
 csop. vezető

Ingtatlan : 1165 Budapest, Bökényföldi út, hrsz.: 129008 / 63.  
 Terv : **TERVEZETT B - B METSZET** M = 1 : 100  
 Építető : Weerts Magyarország Logisztikai Kft (1165 Budapest, Bökényföldi út)  
 Kiss Hajnalka képviselő  
 Építész : Mártonfy István okl. építészmérnök, MÉK: É - 2 - 13 - 0497 - 00, MÉSZ: 1047  
 Welcome Építész Iroda: Budakeszi, Meggyes utca 42.  
 tel.: 06 - 23 452 736, fax: 06 - 23 457 436

2003. 01.  
**É - 4**  
 Mártonfy István  
 címjegyzék