
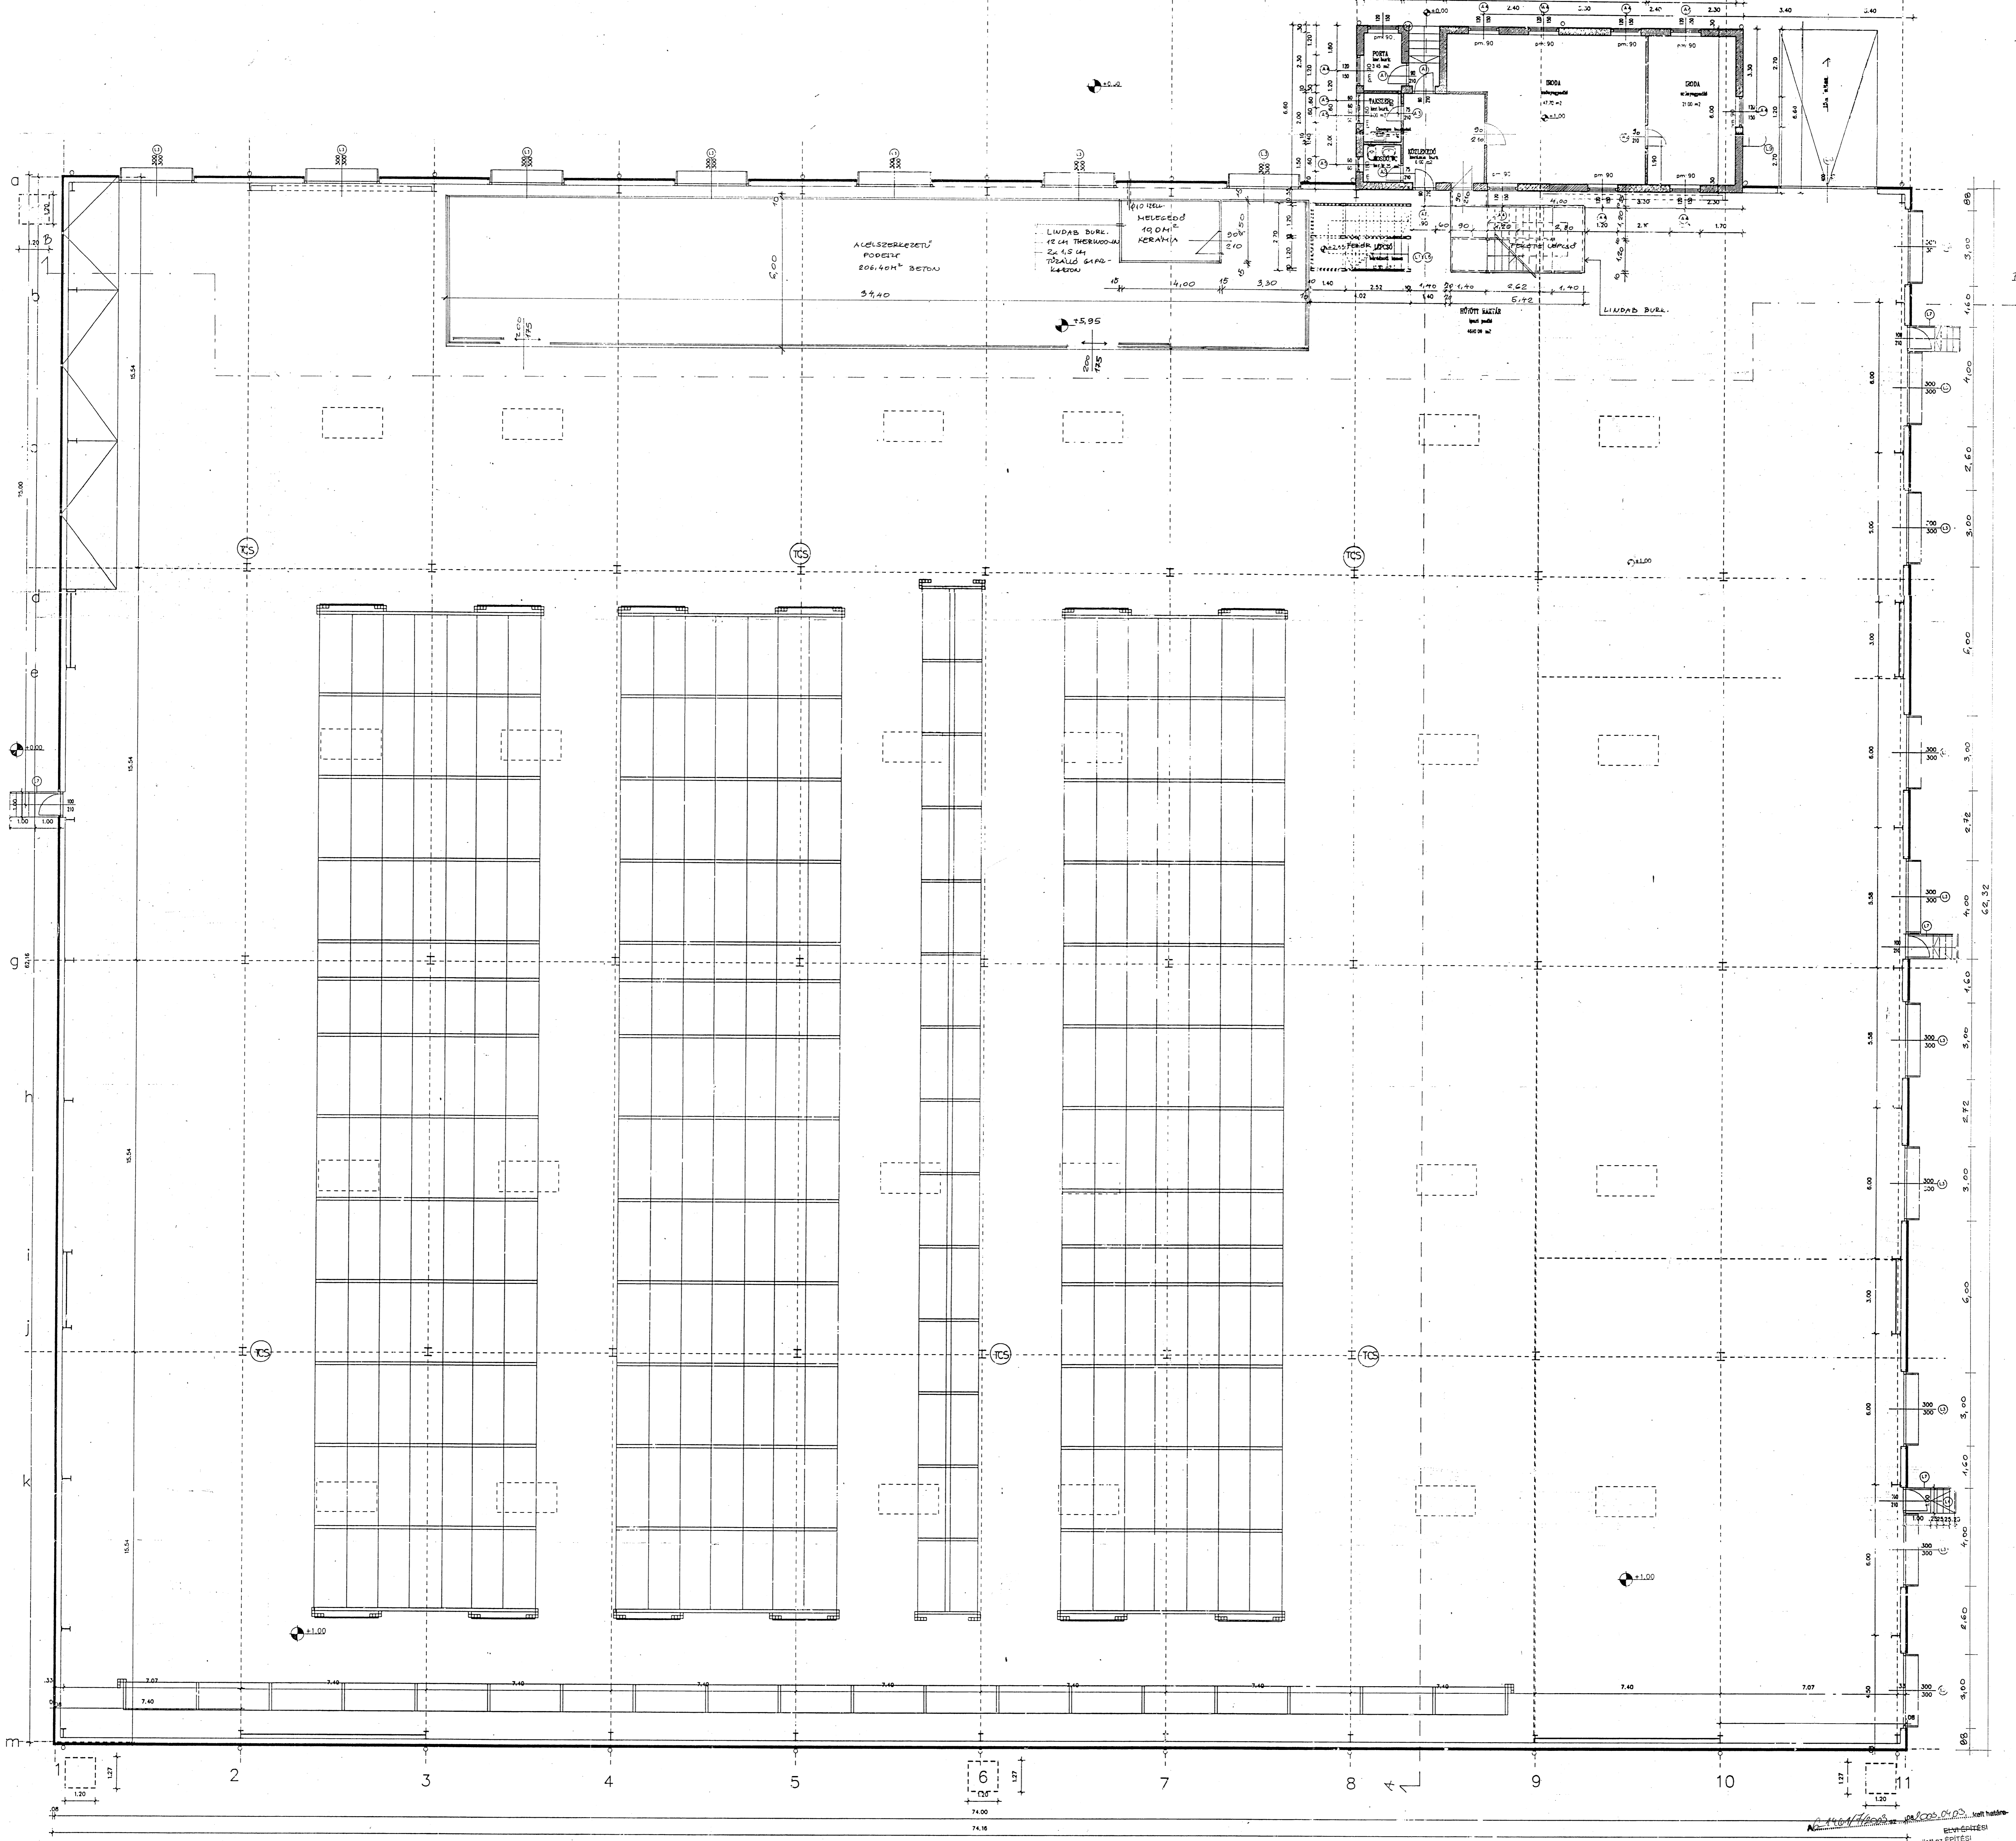


Jelmagyarázat:
 - meglévő - megmaradó szerkezet
 - bontandó szerkezet
 - építendő szerkezet

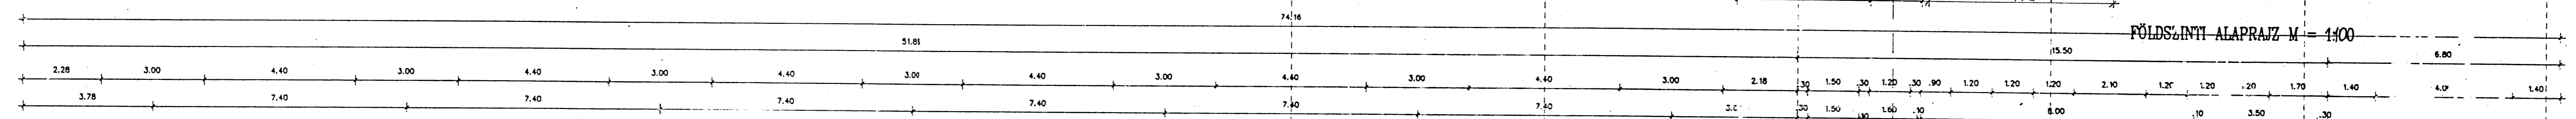

Ingatlan : 1166 Budapest, Bökényföldi út, hrsz.: 129008/163
 Tervező : 2003.01.01
TERVEZETT FÖLDSZINTI CSARNOK ÉS SZOCIÁLIS ÉPÜLET ALAPRAJZ, ÉS
 Építendő : I. + II. EMELETI SZOC. ÉP. ALAPRAJZ M = 1:100
 Építész : Weerts Magyarország Logisztikai Kft (1165 Budapest, Bökényföldi út) Kics Hajnalka képviselő
 Építész : Mártonffy István okl. építésmérnök, MÉK: E-2-13-0497-00, MÉSZ: 1047
 Welcome Építész Iroda: Budakeszi, Meggyes utca 42.
 tel.: 06-23-452 736, fax: 06-23-457 436

2003.01.01
 E - 2
 Csontos István
 Csontos Hajnalka