


4. sz. főút csomópont 1.000 m.

EBES, Forrás u. 1.

Daniella Rail Logistics Terminal

2026.05.11.

HELYSZÍNRAJZ M 1:1000

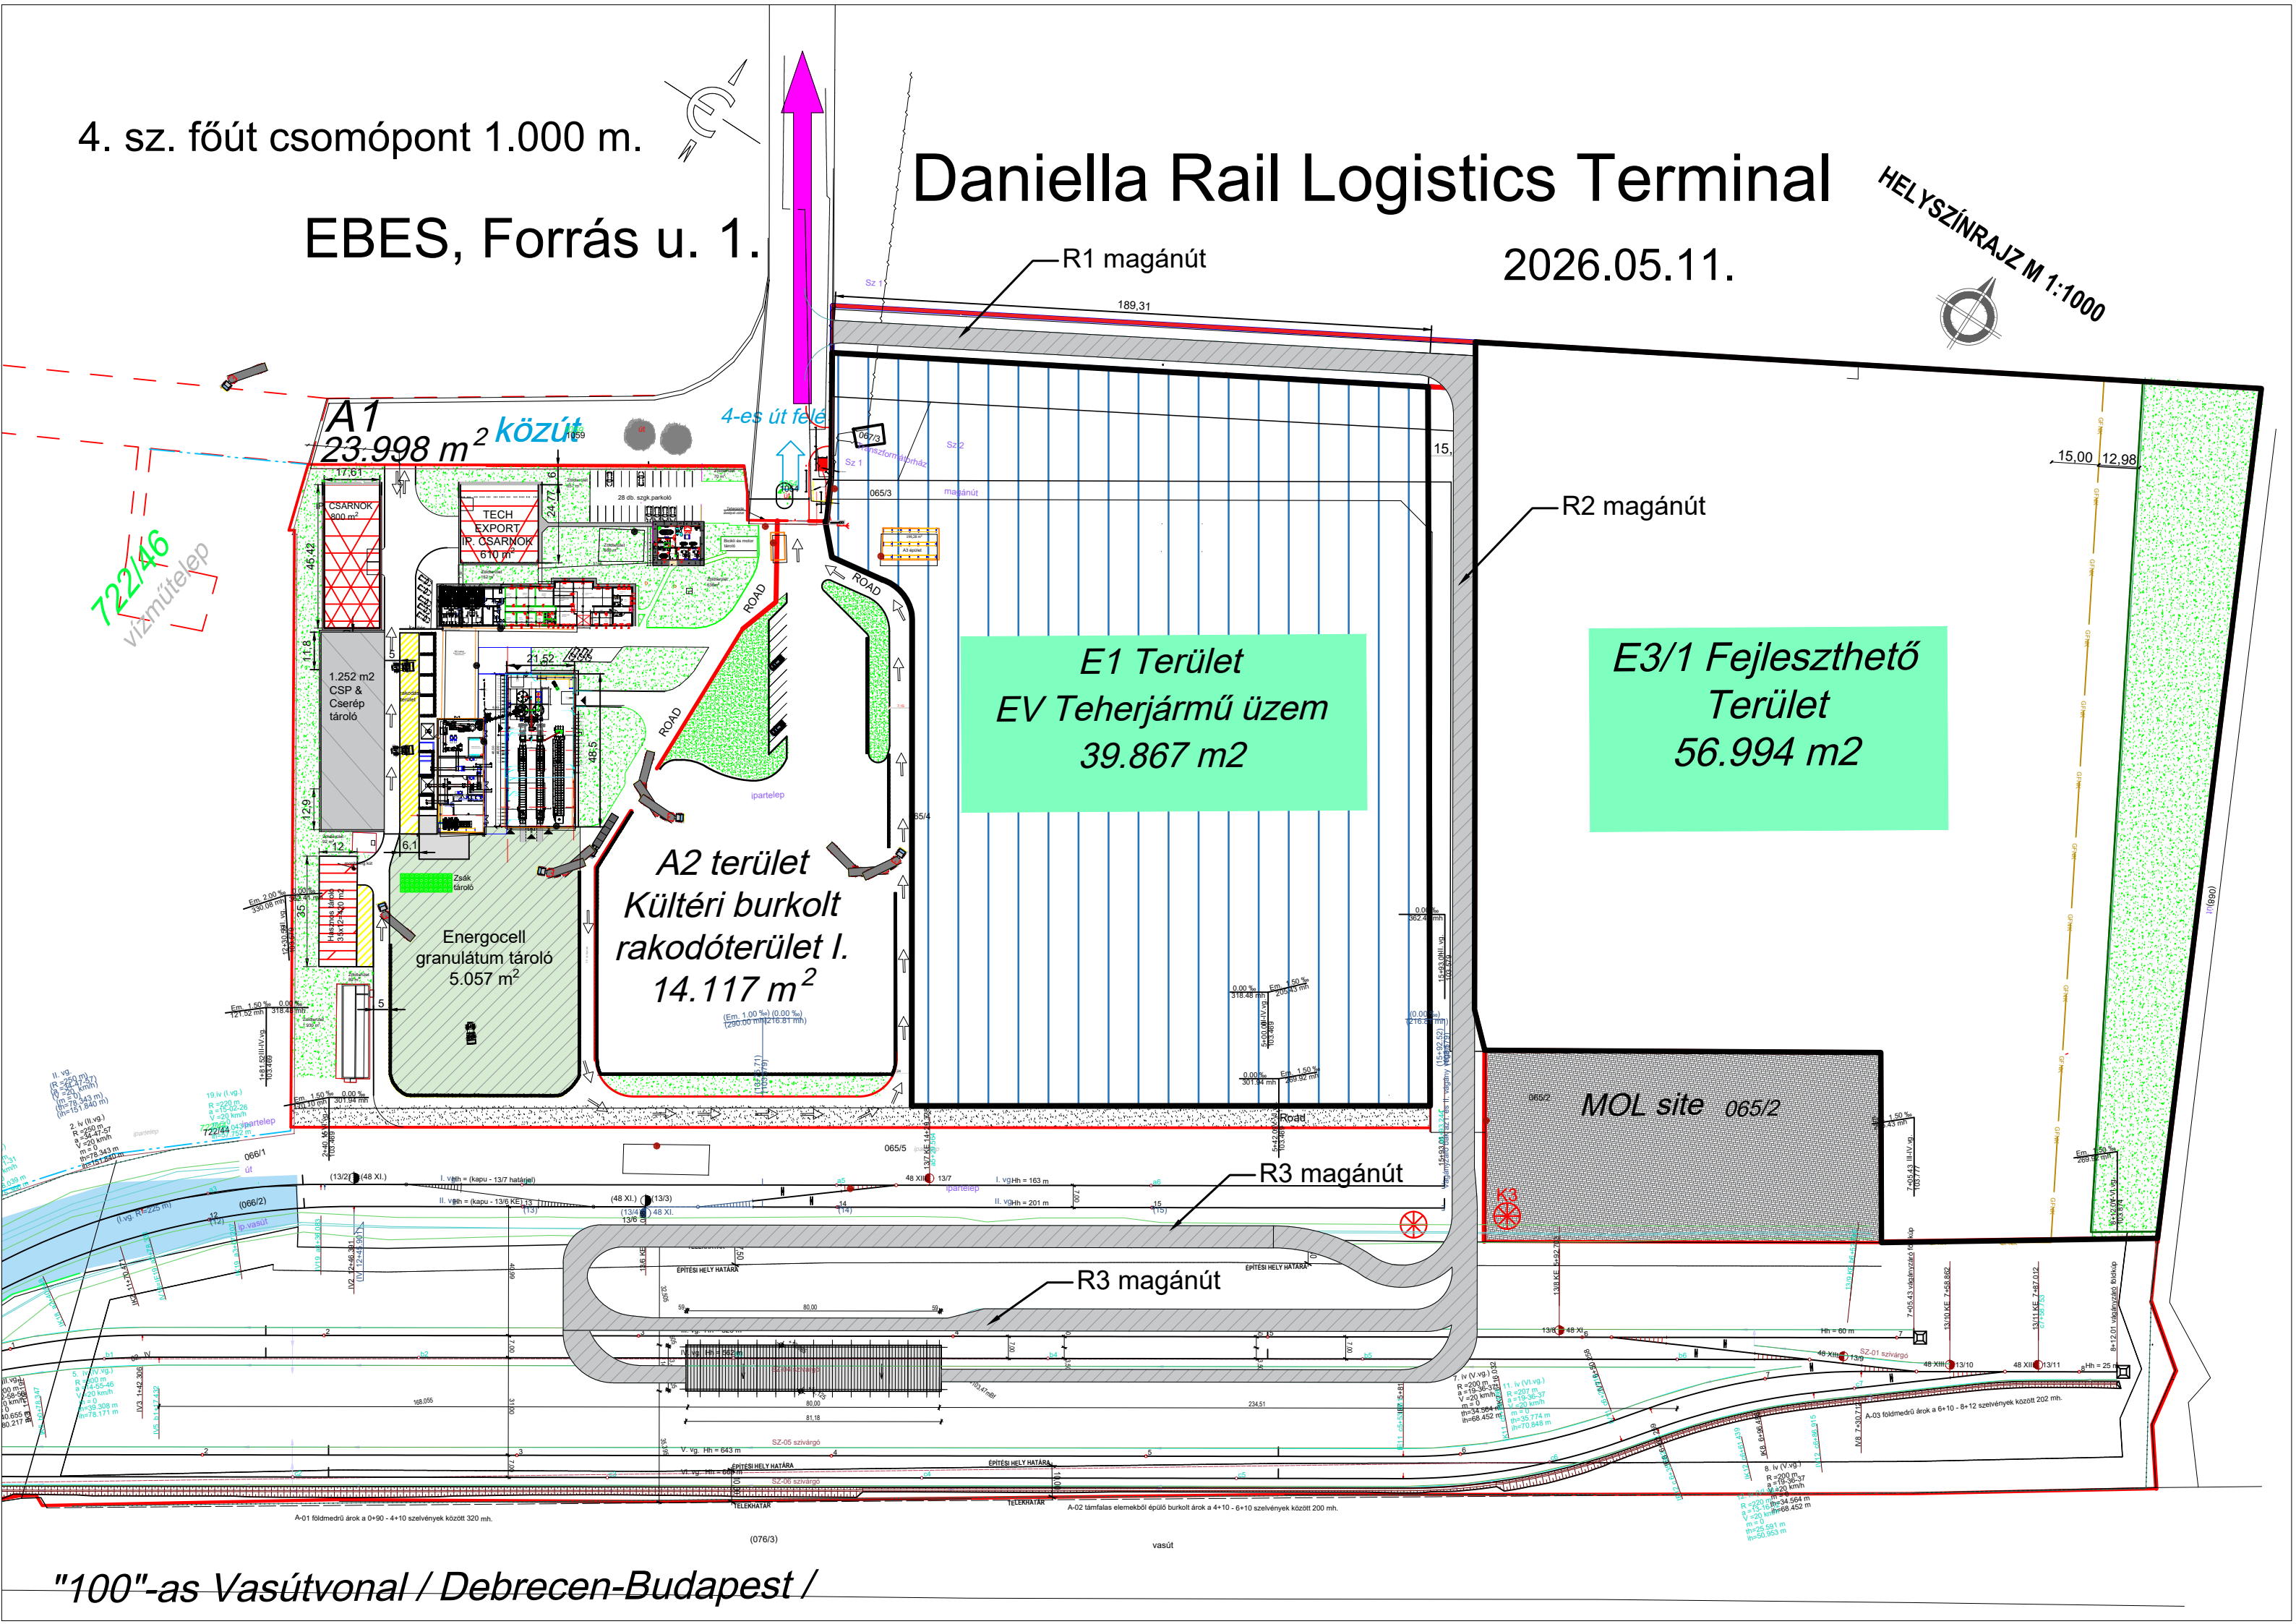

"100"-as Vasútvonal / Debrecen-Budapest /